

- ### LEGENDA
- #### GRANICE
- Granica obuhvata Izmene i dopune Plana generalne regulacije - predložena verzija
 - Granica obuhvata Izmene i dopune Plana generalne regulacije koja je predmet ovog planskog dokumenta, odnosno lokacija
 - Granica građevinskog područja
 - Granica katastarske opštine
 - Oznaka lokacije koja je predmet ovog planskog dokumenta


- #### URBANISTIČKA REGULACIJA
- Regulatorna linija
 - Linija razgraničenja površina ostalih namena

- #### VODNO ZEMLJIŠTE
- Reka
 - Potok
 - Akumulacija

- #### VODOPRIVREDNA INFRASTRUKTURA
- ##### Hidrotehnička infrastruktura
- Planirano postrojenje za preradu vode (PPV - filtersko postrojenje)
 - Postojeći rezervoar za snabdevanje vodom
 - Lokalni rezervoar vode
 - Planirani rezervoar za snabdevanje vodom I visinske zone
 - Planirani rezervoar za snabdevanje vodom II visinske zone
 - Planirani rezervoar za snabdevanje vodom III visinske zone
 - Planirana buster stanica
 - Planirana crna stanica
 - Planirana prekidna komora i hlomna stanica
 - Postojeći vodovod
 - Planirani tranzitni cevovod
 - Planirani primarni cevovod za snabdevanje vodom I visinske zone
 - Planirani primarni cevovod za snabdevanje vodom II visinske zone
 - Planirani primarni cevovod za snabdevanje vodom III visinske zone
 - Planirani sekundarni cevovod za snabdevanje vodom I visinske zone
 - Planirani sekundarni cevovod za snabdevanje vodom II visinske zone
 - Planirani sekundarni cevovod za snabdevanje vodom III visinske zone
- ##### Granice visinskih zona
- Granica I visinske zone (manje od 900 mm)
 - Granica II visinske zone (od 900 mm do 940 mm)
 - Granica III visinske zone (od 940 mm do 985 mm)

- ##### Fekalna kanalizacija
- Planirano postrojenje za prečišćavanje otpadnih voda (PPOV)
 - Postojeći fekalni kolektor
 - Planirani primarni fekalni kolektor
 - Planirani sekundarni fekalni kolektor

- ##### Odvođenje atmosferskih voda
- Postojeći kolektor za odvođenje atmosferskih voda
 - Planirani kolektor za odvođenje atmosferskih voda
 - Izliv u recipient (sa prethodnim prečišćavanjem)

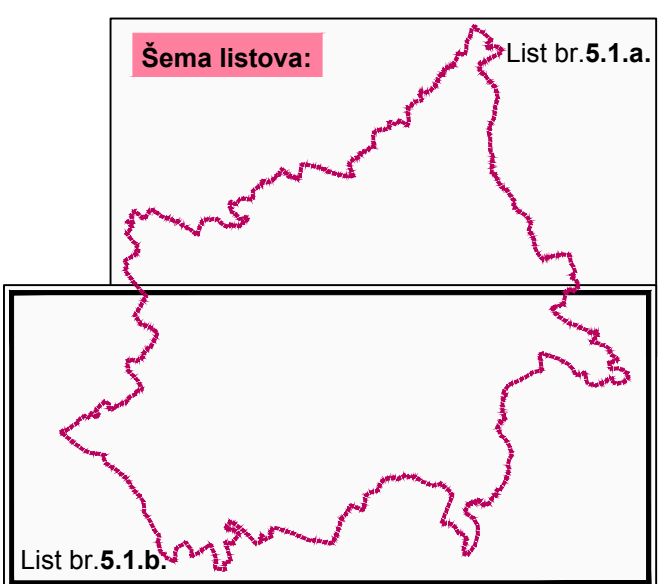

Naručilac i nosilac izrade plana: **OPŠTINA TUTIN**
ul. Bogojuha Čukica br. 7
TUTIN


Obradivač plana: **"ARHIPLAN" D.O.O.**
ul. Kneza Mihaila br. 66
ARANDJELOVAC

Naziv plana: **TRÉĆA IZMENA I DOPUNA
PLANA GENERALNE REGULACIJE "TUTIN"**
("Službeni list opštine Tutin" br. 3/17 i 14/19)

Naziv lista: **GENERALNO REŠENJE
ZA VODOPRIVREDNU INFRASTRUKTURU**

Razmera: 1 : 5.000 List broj: 5.1.b
Datum: oktobar, 2022.god.

Rukovodilac izrade: **odgovorni urbanista: dipl.inž.arh. Dragana Biga (IKS 200 0015 03)**

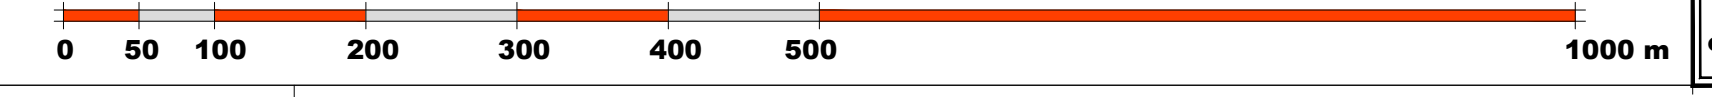

AutoCAD crteg - Ovig crteg je autorska svojina "ARHIPLAN" d.o.o. Arandjelovac. Slika / AutoCAD drawing - All rights in this drawing are reserved to "ARHIPLAN" LLC, Arandjelovac, Serbia.

AutoCAD crteg - Ovig crteg je autorska svojina "ARHIPLAN" d.o.o. Arandjelovac. Slika / AutoCAD drawing - All rights in this drawing are reserved to "ARHIPLAN" LLC, Arandjelovac, Serbia.