

LEGENDA GRANICE

- Granica obuhvata Izmene i dopune Plana generalne regulacije - predložena verzija
- Granica obuhvata Izmene i dopune Plana generalne regulacije koja je predmet ovog planskog dokumenta, odnosno lokacija
- Granica građevinskog područja
- Granica katastarske opštine
- Oznaka lokacije koja je predmet ovog planskog dokumenta

URBANISTIČKA REGULACIJA



- Regulaciona linija
- Linija razgraničenja površina ostalih namena

VODNO ZEMLJIŠTE

- Reka
- Potok
- Akumulacija

ELEKTRONSKA KOMUNIKACIONA INFRASTRUKTURA

- Čvorna ATC - HOST
- Postojeći MSAN
- Planirani MSAN
- Postojeći IPAN
- Postojeći optički kabl u TK kanalizaciji
- Planirani optički kabl
- Postojeći primarni kabl u TK kanalizaciji
- Planirani primarni kabl
- Postojeći vazdušni kablovski razvod

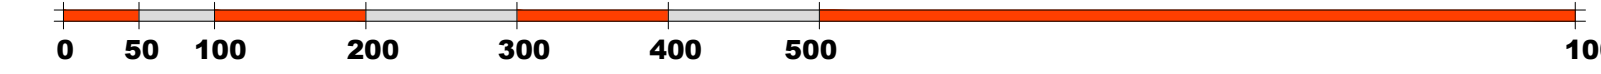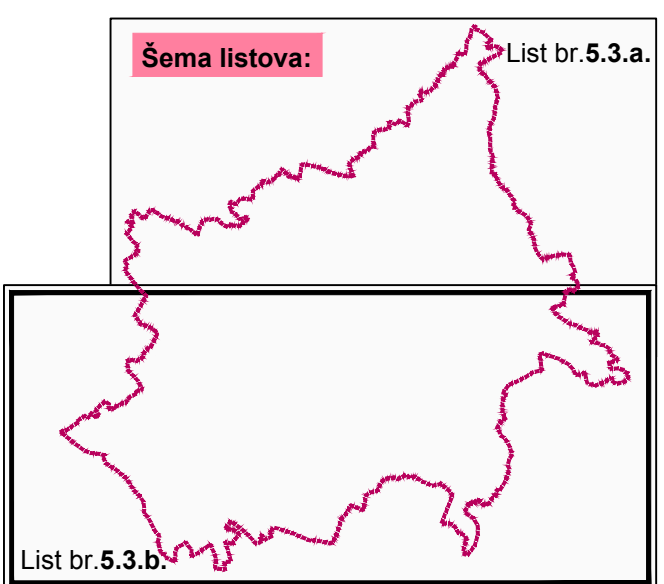

Naručilac i nosilac izrade plana: **OPŠTINA TUTIN**
ul. Bogojuha Čukica br. 7
TUTIN

Obradač plana: **"ARHIPLAN" D.O.O.**
ul. Kneza Mihaila br. 66
ARANĐELOVAC

Naziv plana: **TRÉCA IZMENA I DOPUNA
PLANA GENERALNE REGULACIJE "TUTIN"**
("Službeni list opštine Tutin" br. 3/17 i 14/19)

Naziv lista: Razmera: 1 : 5.000 List broj: 5.3.b
GENERALNO REŠENJE
ZA ELEKTRONSKU KOMUNIKACIONU INFRASTRUKTURU Datum: oktobar, 2022.god.

Rukovodilac izrade: **odgovorni urbanista: dipl.inž.arh. Dragana Biga (IKS 200 0015 03)**